
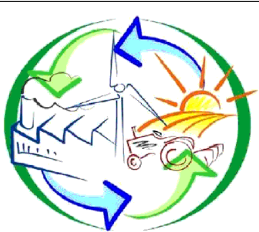


# PARTICOLARE DELL'UBICAZIONE DELL'IMPIANTO TERMICO

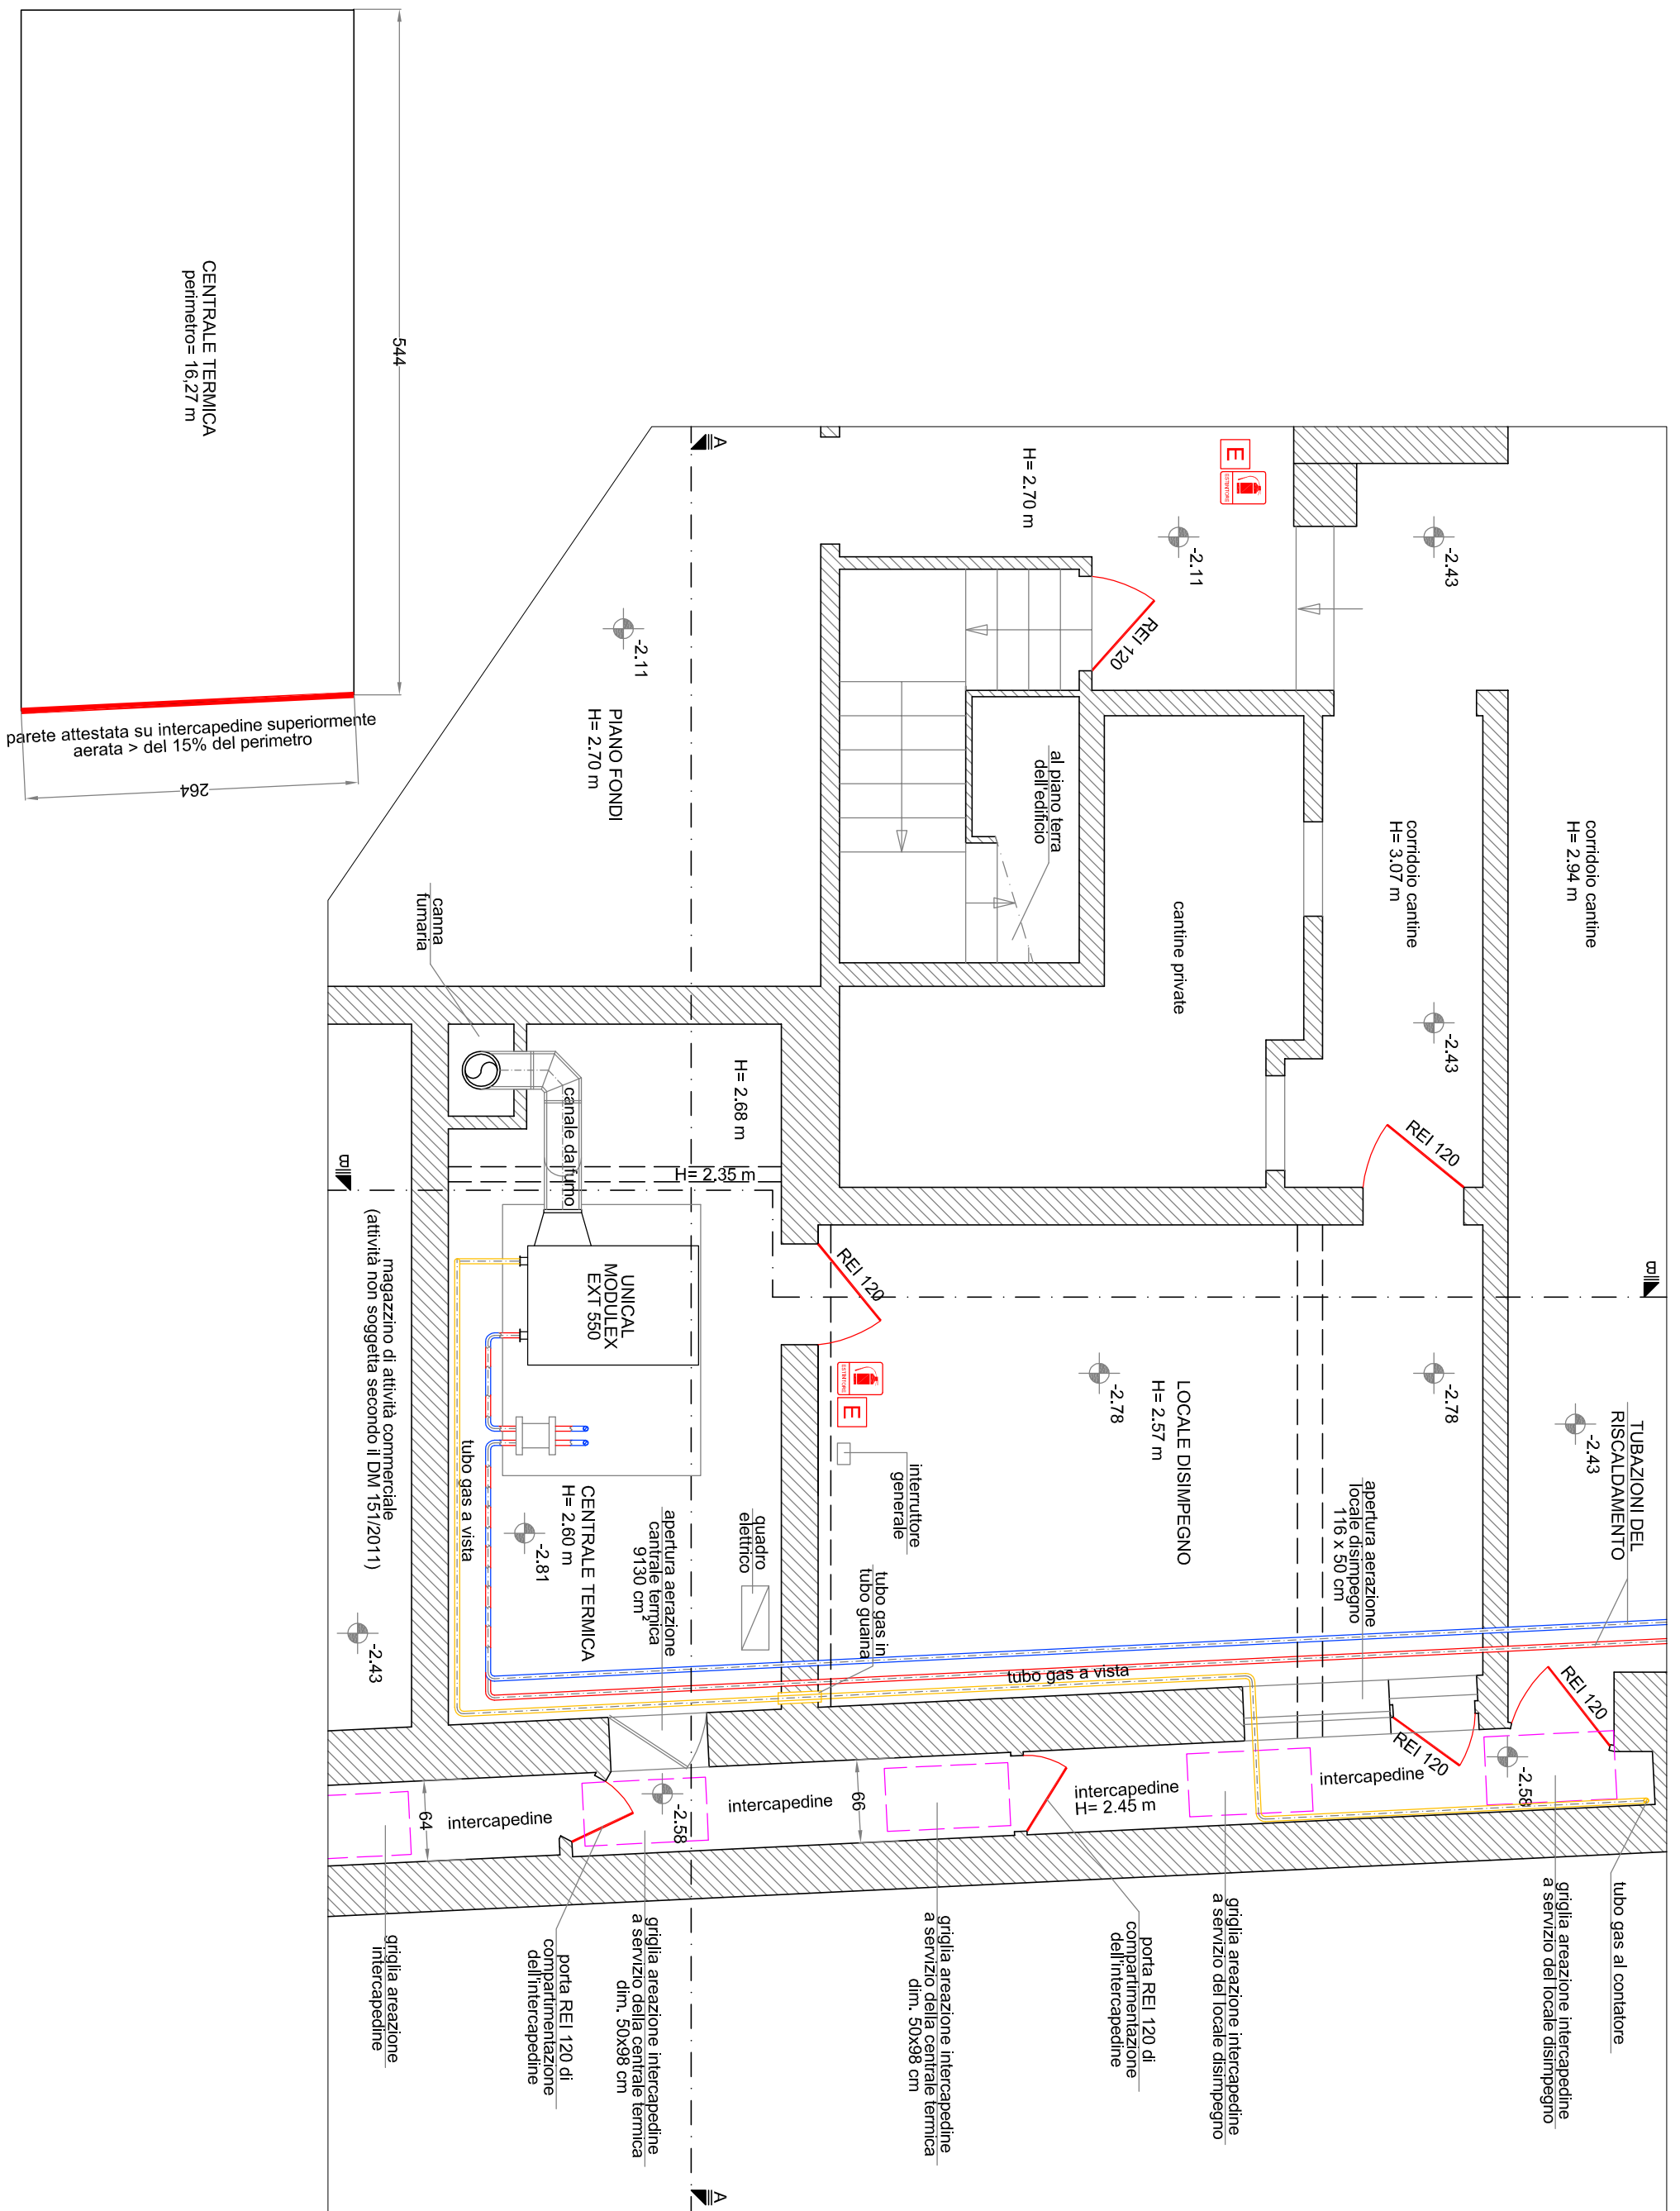

**Studio Tecnico Rocca**  
Viale Carlo Garbieri 5/2A - 16145 Genova  
tel. 010.318053 - fax 010.8985774

Nome File : 0927.05.dwg	Cliente : AMMINISTRAZIONE CONDOMINIO	Data : marzo 2012	Disegnatore : E.S.
Dis. n. : 0927.05	Indirizzo : PIAZZA DE MARINI 3 - 16123 GENOVA	Controllo : F.R.	Revisione.: 00
Tavola : 3	Oggetto : CAPITOLATO D'APPALTO PER RIQUALIFICAZIONE IMPIANTO TERMICO	Progettista : Geom. Fabio Rocca	
Scala : 1:50	Impianto : PARTICOLARE UBICAZIONE IMPIANTO TERMICO - STATO DI PROGETTO		