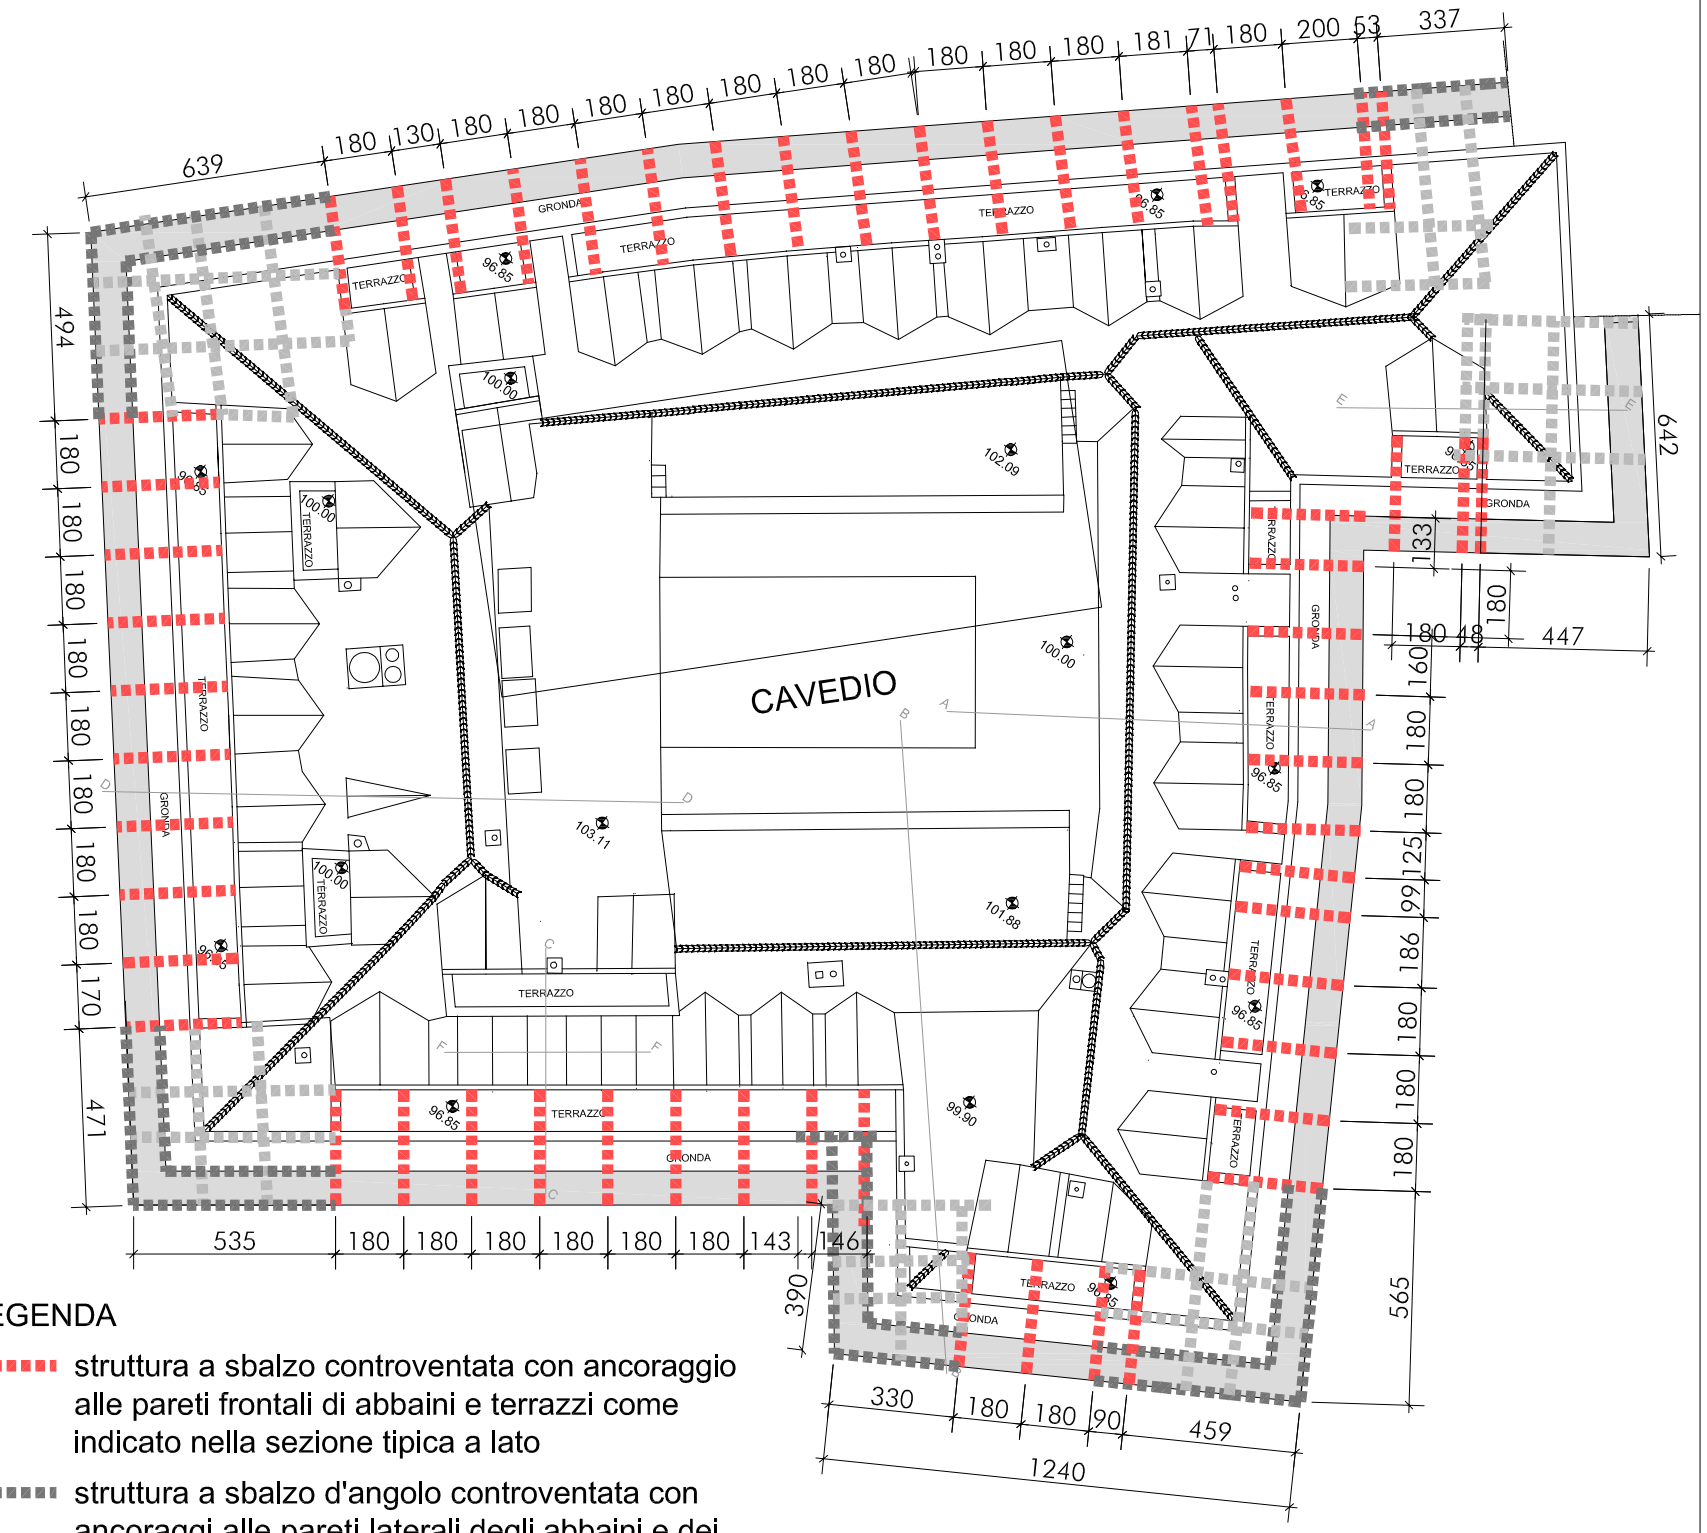

LEGENDA

- struttura a sbalzo controventata con ancoraggio alle pareti frontali di abbaini e terrazzi come indicato nella sezione tipica a lato
- struttura a sbalzo d'angolo controventata con ancoraggi alle pareti laterali degli abbaini e dei parapetti dei terrazzi
- strutture aggiuntive di controventatura in tubolari Ø48.25x3.6 mm

Planimetria
Scala 1:200

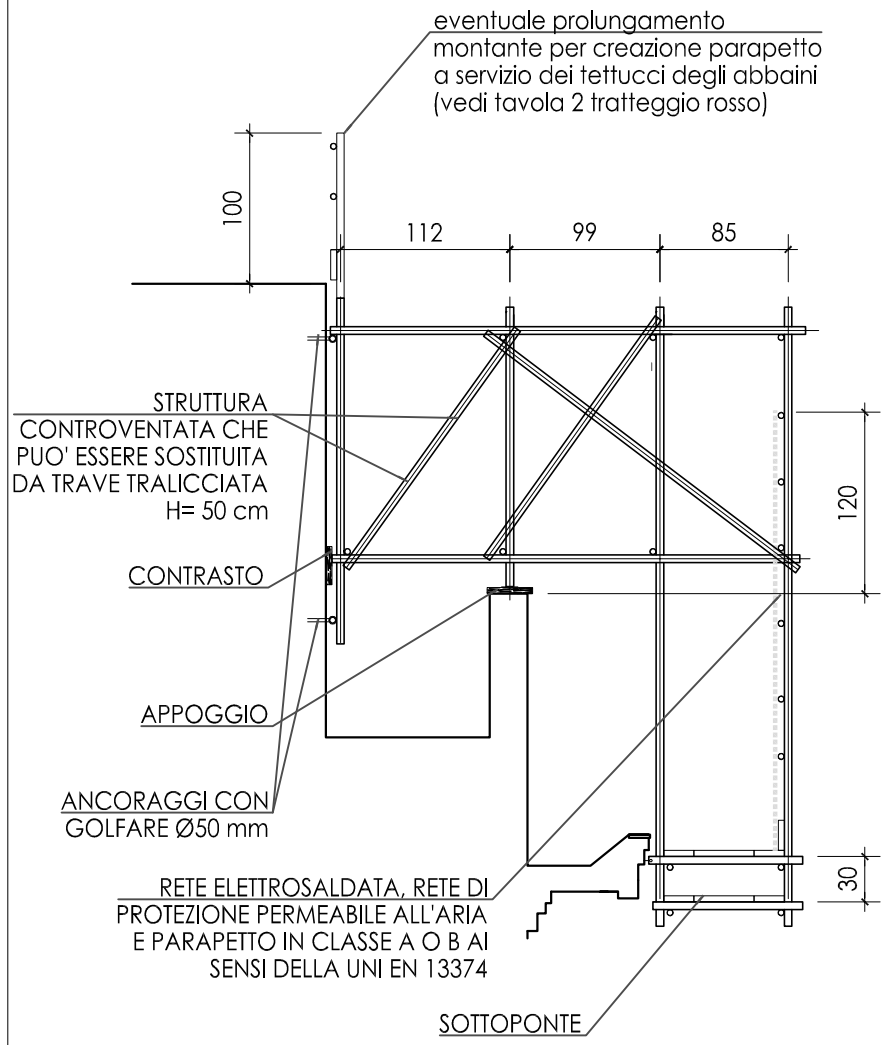

Sezione tipica ponteggiatura a sbalzo
Scala 1:50

Allegato al capitolato per lavori di manutenzione conservativa dei lastrici solari, dei cornicionetti d'attico e copertura a falde in ardesia - Condominio Piazza de Marini 3

TAVOLA 1: SCHEMA PLANIMETRICO PONTEGGIATURE E SEZIONE TIPICA

Studio Tecnico PEDEMONTE
geom. Mauro Pedemonte
ing. Matteo Pedemonte
ing. Candida Rossi
ing. Luca Grosso

Via del Lucertolone 4/7, 16011 Arenzano (Ge)
tel. 010 9112801 fax 0109133809
e-mail: studiopedemonte@libero.it