


PLANIMETRIA DELLA COPERTURA
Scala 1:200

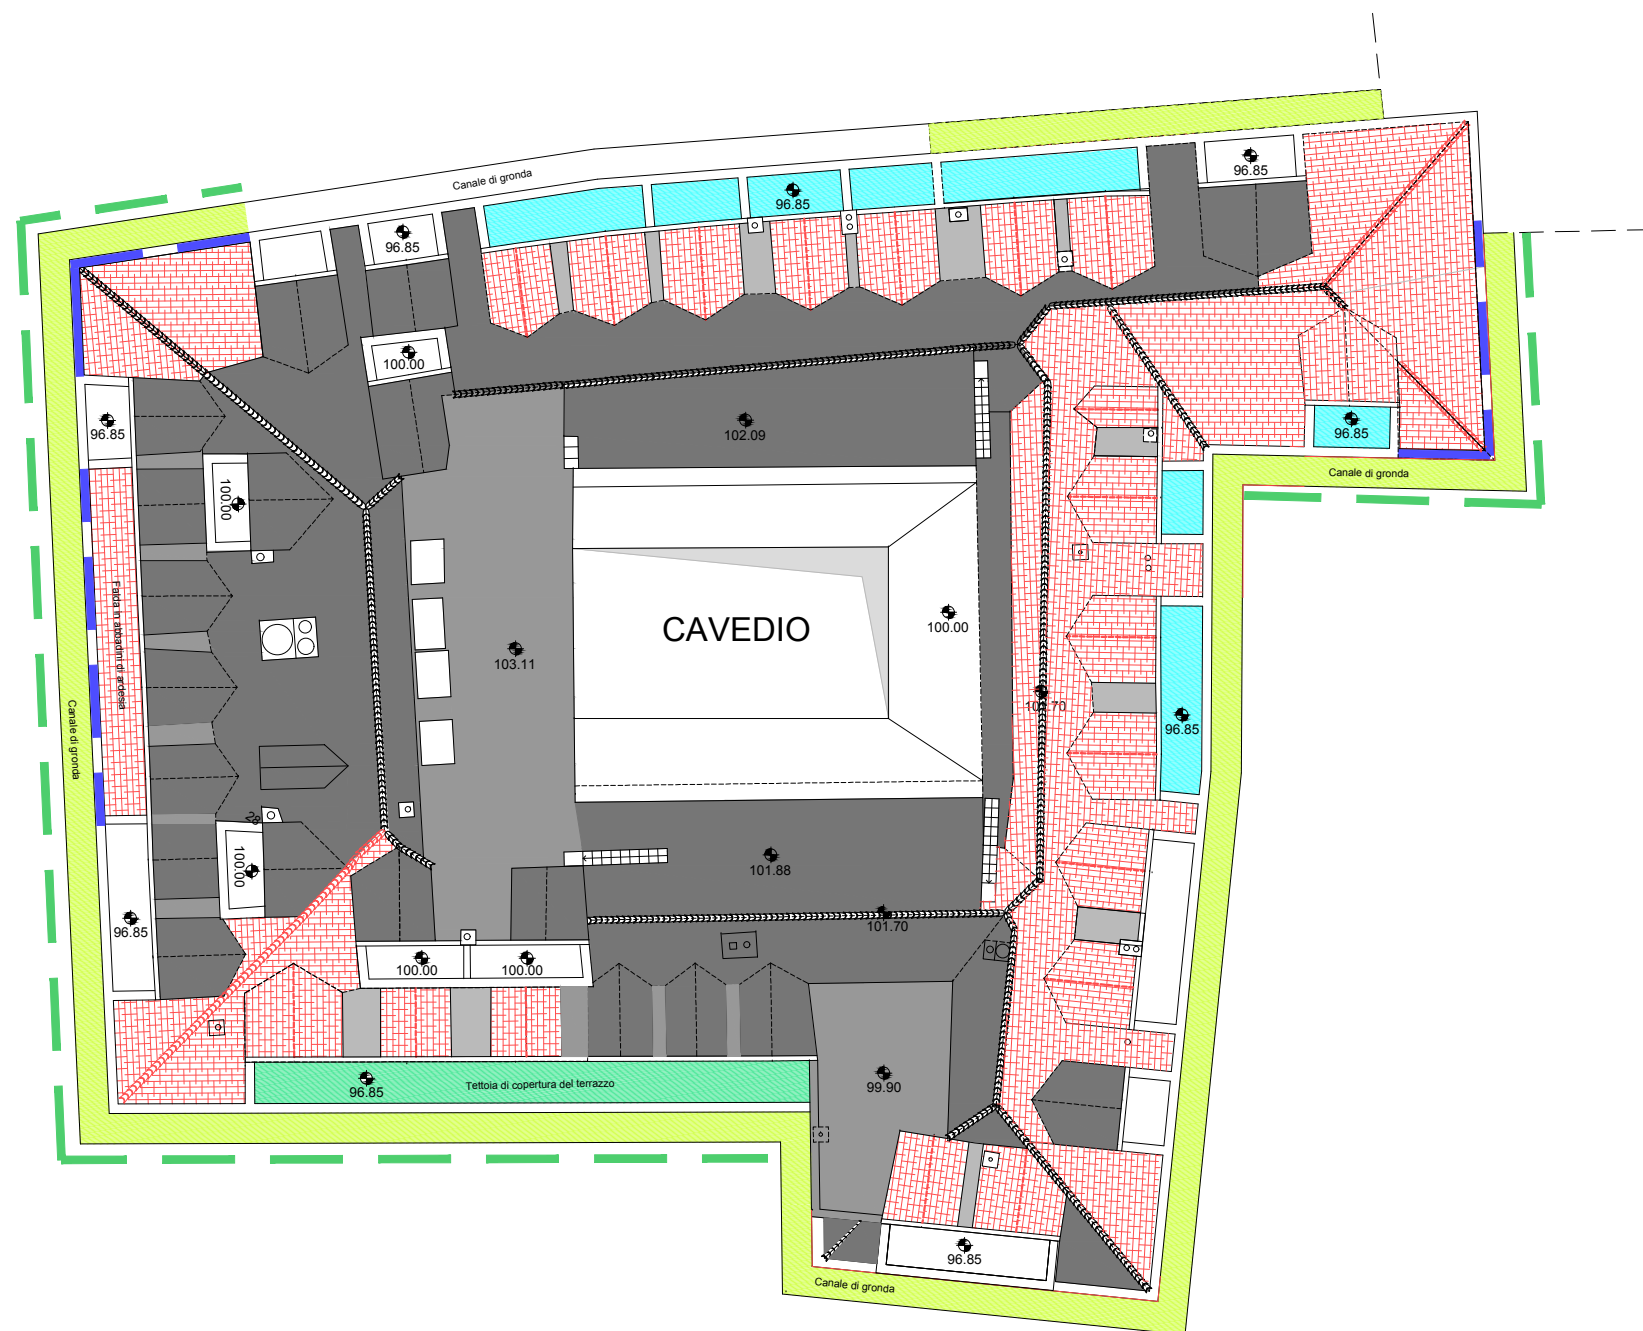

INTERVENTI DI RESTAURO CONSERVATIVO:

- su terrazzino di lastrico solare
(impermeabilizzazione e pavimento)
- su tettucci degli abbaini
(rifacimento completo)
- su falde in abbaini di ardesia
(nuovo manto)
- nuova tettoia in plastica
- su estradosso cornicione
(pendenze ed impermeabilizzazione)
- su intradosso cornicione
(consolidamento e tinteggiatura)
- su muretto paraneve con piombo
passante e spine di ancoraggio

COMMITTENTE: CONDOMINIO PIAZZA DE MARINI 3, Genova

OGGETTO: RESTAURO E RISANAMENTO CONSERVATIVO DELLA COPERTURA

TITOLO della TAVOLA: Evidenza degli interventi di restauro della copertura eseguiti al novembre 2020

Scala
1:200

Allegato
1

Studio Tecnico PEDEMONTE
geom. Mauro Pedemonte
ing. Matteo Pedemonte
Ing. Candida Rossi
arch. Valentina Fatta

Via del Lucertolone 4/7, 16011 Arenzano (Ge)
tel.: 010/911.28.01
e-mail: studiopedemonte@gmail.com