


PLANIMETRIA DELLA COPERTURA
Scala 1:200

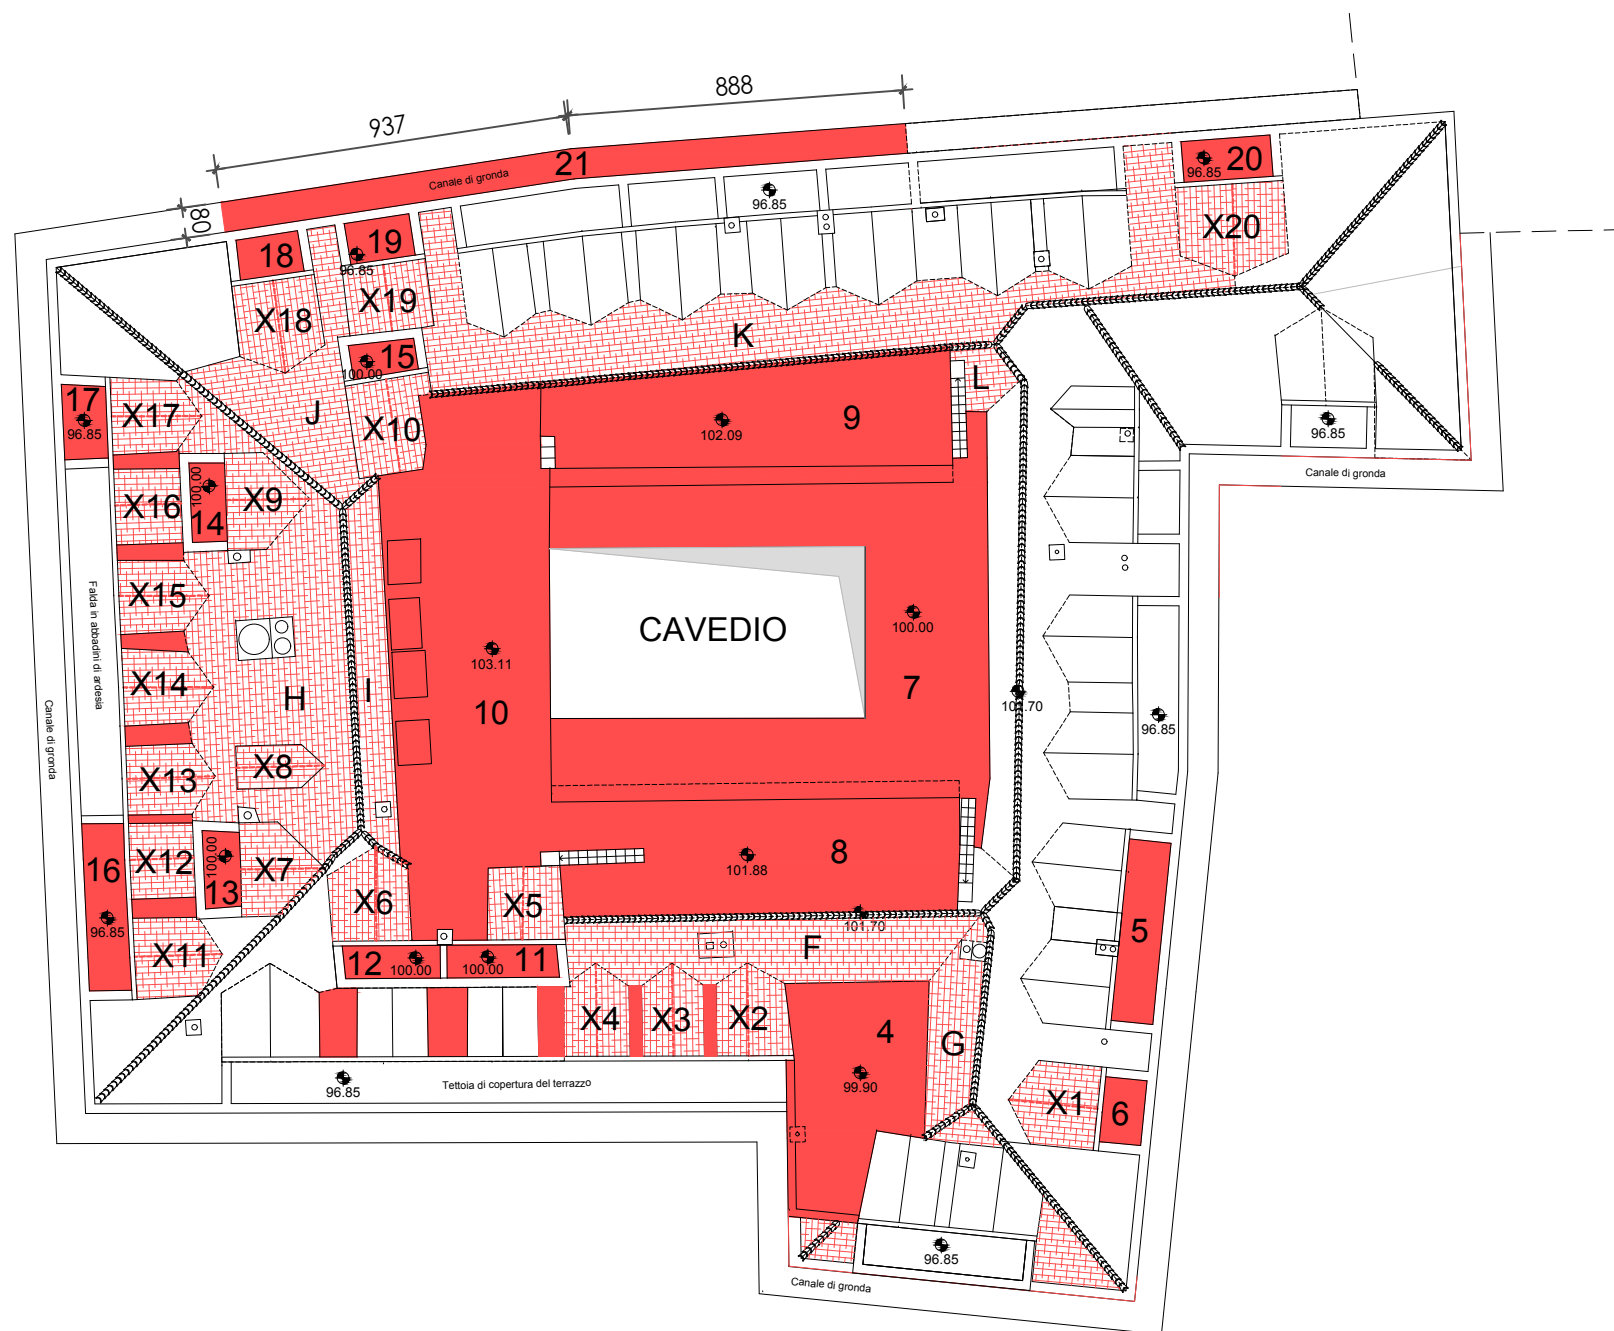

LASTRICI SOLARI

SUPERFICIE	mq.
4	19,51
5	5,30
6	1,90
7	55,87
8	35,79
9	33,74
10	55,19
11	2,55
12	2,21
13	1,95
14	1,94
15	1,51
16	4,86
17	2,25
18	1,79
19	1,90
20	2,57
230,83	

SUPERFICI PIANE TRA ABBAINI
superficie tot. = 10,71 mq.

CANALE di GRONDA (21)
superficie = 14,52 mq.
perimetro = 38,04 ml.

FALDE IN ABBADINI DI ARDESIA

#	SUP. IN PROIEZIONE mq.	SUP. SVILUPPATA mq.	DISLIVELLI ml.
F	16,76	23,50	1,40
G	13,00	19,50	1,30
H	31,51	43,80	4,12
I	9,20	13,06	1,42
J	12,15	16,94	1,42*
K	37,22	64,24	1,55*
L	2,06	4,00	2,90
X1	4,50	6,26	1,39
X2	4,18	4,61	1,07
X3	3,52	3,98	1,13
X4	3,76	4,22	1,12
X5	3,83	5,35	1,40*
X6	4,60	6,29	1,38*
X7	4,07	4,20	1,03
X8	2,31	2,68	1,16
X9	4,17	4,30	1,03
X10	5,50	7,43	1,35
X11	4,25	4,60	1,08*
X12	3,37	3,67	1,09
X13	3,75	4,16	1,11
X14	4,04	4,40	1,09
X15	3,92	4,29	1,09*
X16	3,48	3,80	1,09
X17	4,04	4,40	1,09
X18	4,88	5,80	1,19
X19	3,96	4,71	1,11
X20	6,16	6,93	1,11
281,12			

* dislivello medio

COMMITTENTE: CONDOMINIO PIAZZA DE MARINI 3, Genova

OGGETTO: RESTAURO E RISANAMENTO CONSERVATIVO DELLA COPERTURA

TITOLO della TAVOLA: Evidenza degli interventi di restauro della copertura da eseguirsi - Planimetria generale

Scala
1:200

Allegato
2

Studio Tecnico PEDEMONTE
geom. Mauro Pedemonte
ing. Matteo Pedemonte
ing. Candida Rossi
arch. Valentina Fatta

Via del Lucertolone 4/7, 16011 Arenzano (Ge)
tel.: 010/911.28.01
e-mail: studiopedemonte@gmail.com